




Commune
de Jonquerettes

Annexe 6.9.
**Zones de surveillance et de lutte
contre les termites**


FEVRIER 2014

PLAN LOCAL D'URBANISME

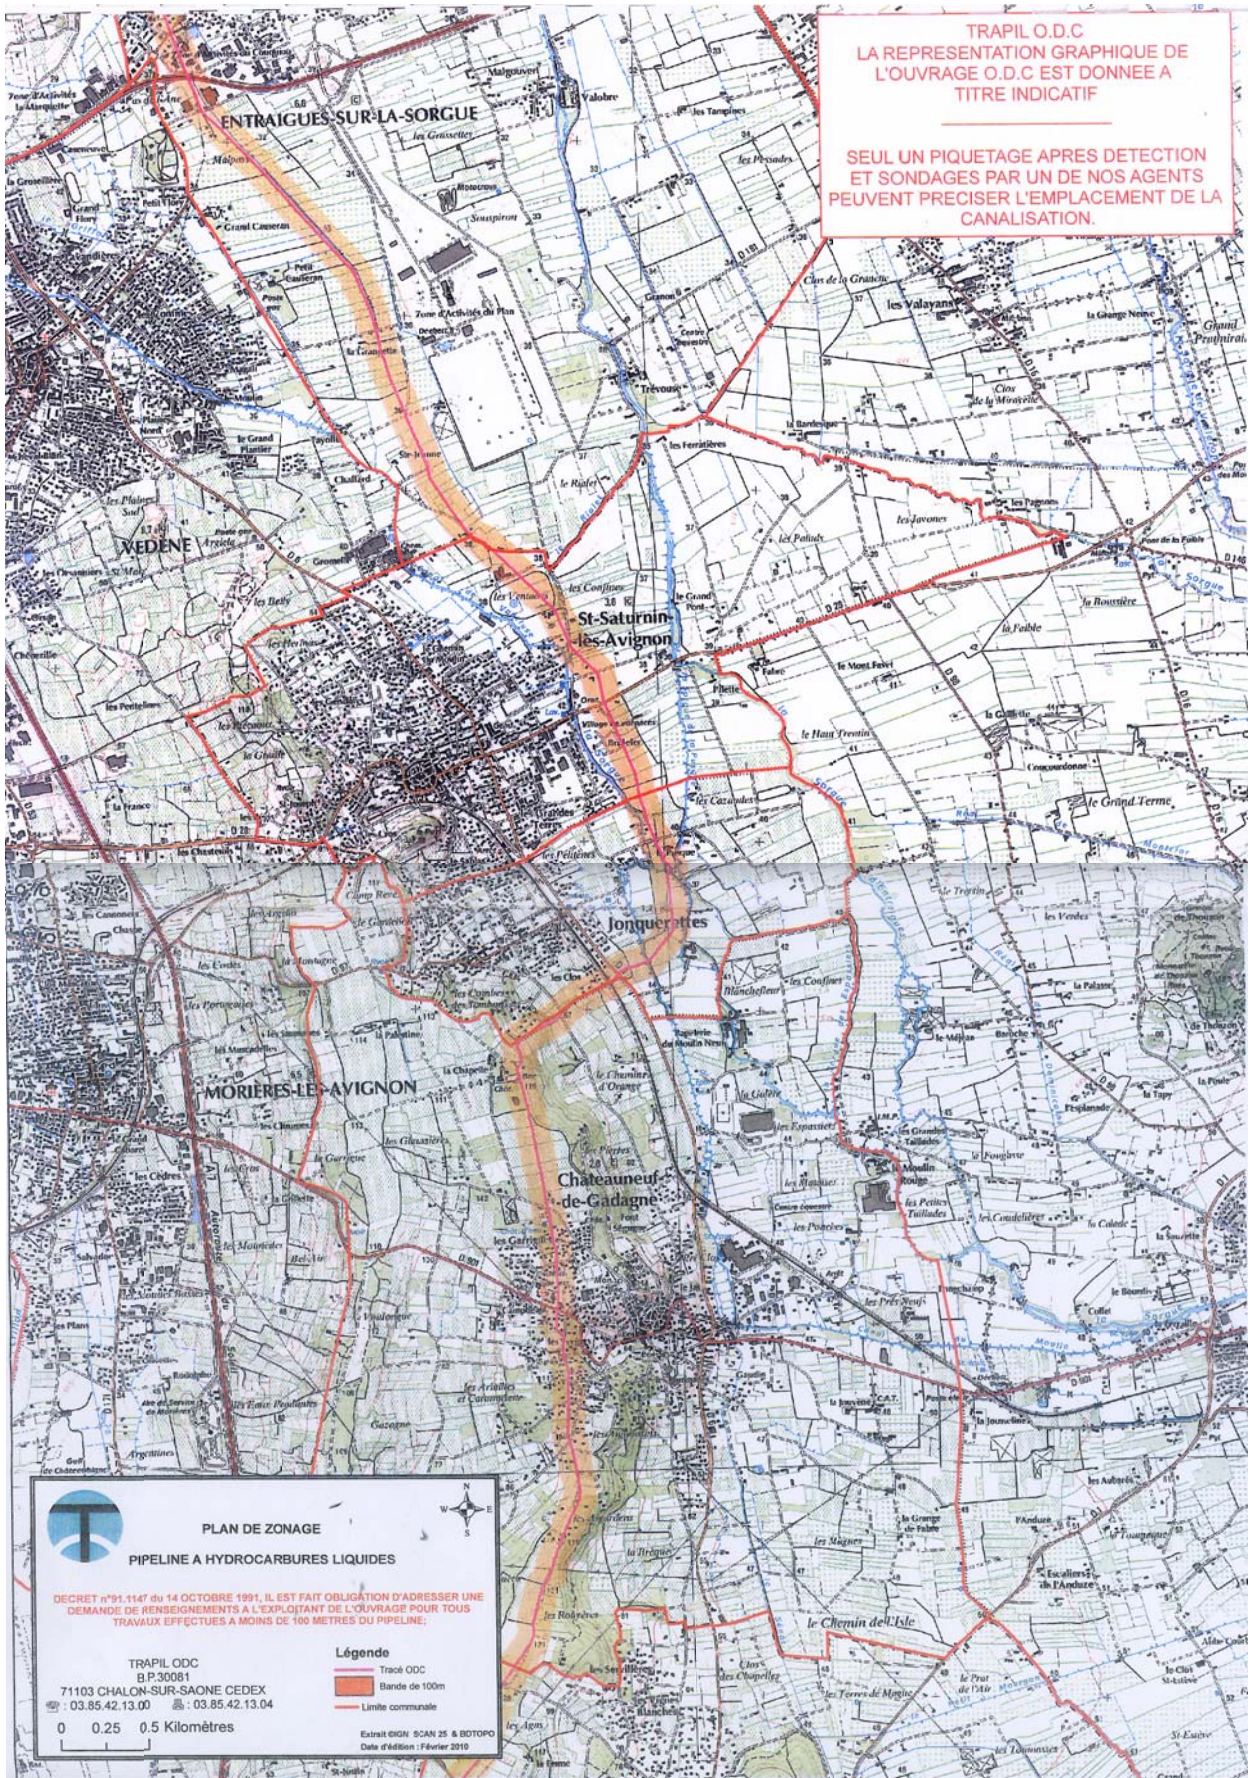

TRAPIL O.D.C
 LA REPRESENTATION GRAPHIQUE DE
 L'OUVRAGE O.D.C EST DONNEE A
 TITRE INDICATIF

SEUL UN PIQUETAGE APRES DETECTION
 ET SONDAGES PAR UN DE NOS AGENTS
 PEUVENT PRECISER L'EMPLACEMENT DE LA
 CANALISATION.



PLAN DE ZONAGE
PIPELINE A HYDROCARBURES LIQUIDES

DECRET n°91.1147 du 14 OCTOBRE 1991, IL EST FAIT OBLIGATION D'ADRESSER UNE
 DEMANDE DE RENSEIGNEMENTS A L'EXPLOITANT DE L'OUVRAGE POUR TOUS
 TRAVAUX EFFECTUES A MOINS DE 100 METRES DU PIPELINE;

TRAPIL O.D.C
 9 P 30081
 71103 CHALON-SUR-SAONE CEDEX
 ☎ : 03.85.42.13.00 ☎ : 03.85.42.13.04

0 0,25 0,5 Kilomètres

Légende

- Traité O.D.C
- Bande de 100m
- Limite communale

Extrait IGN/ SCAN 25 & BOTOPO
 Date d'édition : Février 2010